


Grosse Elbstraße 63

Mietung: 63-B-1 (Nord) -

Mietung: 63-B-2 (Süd) -

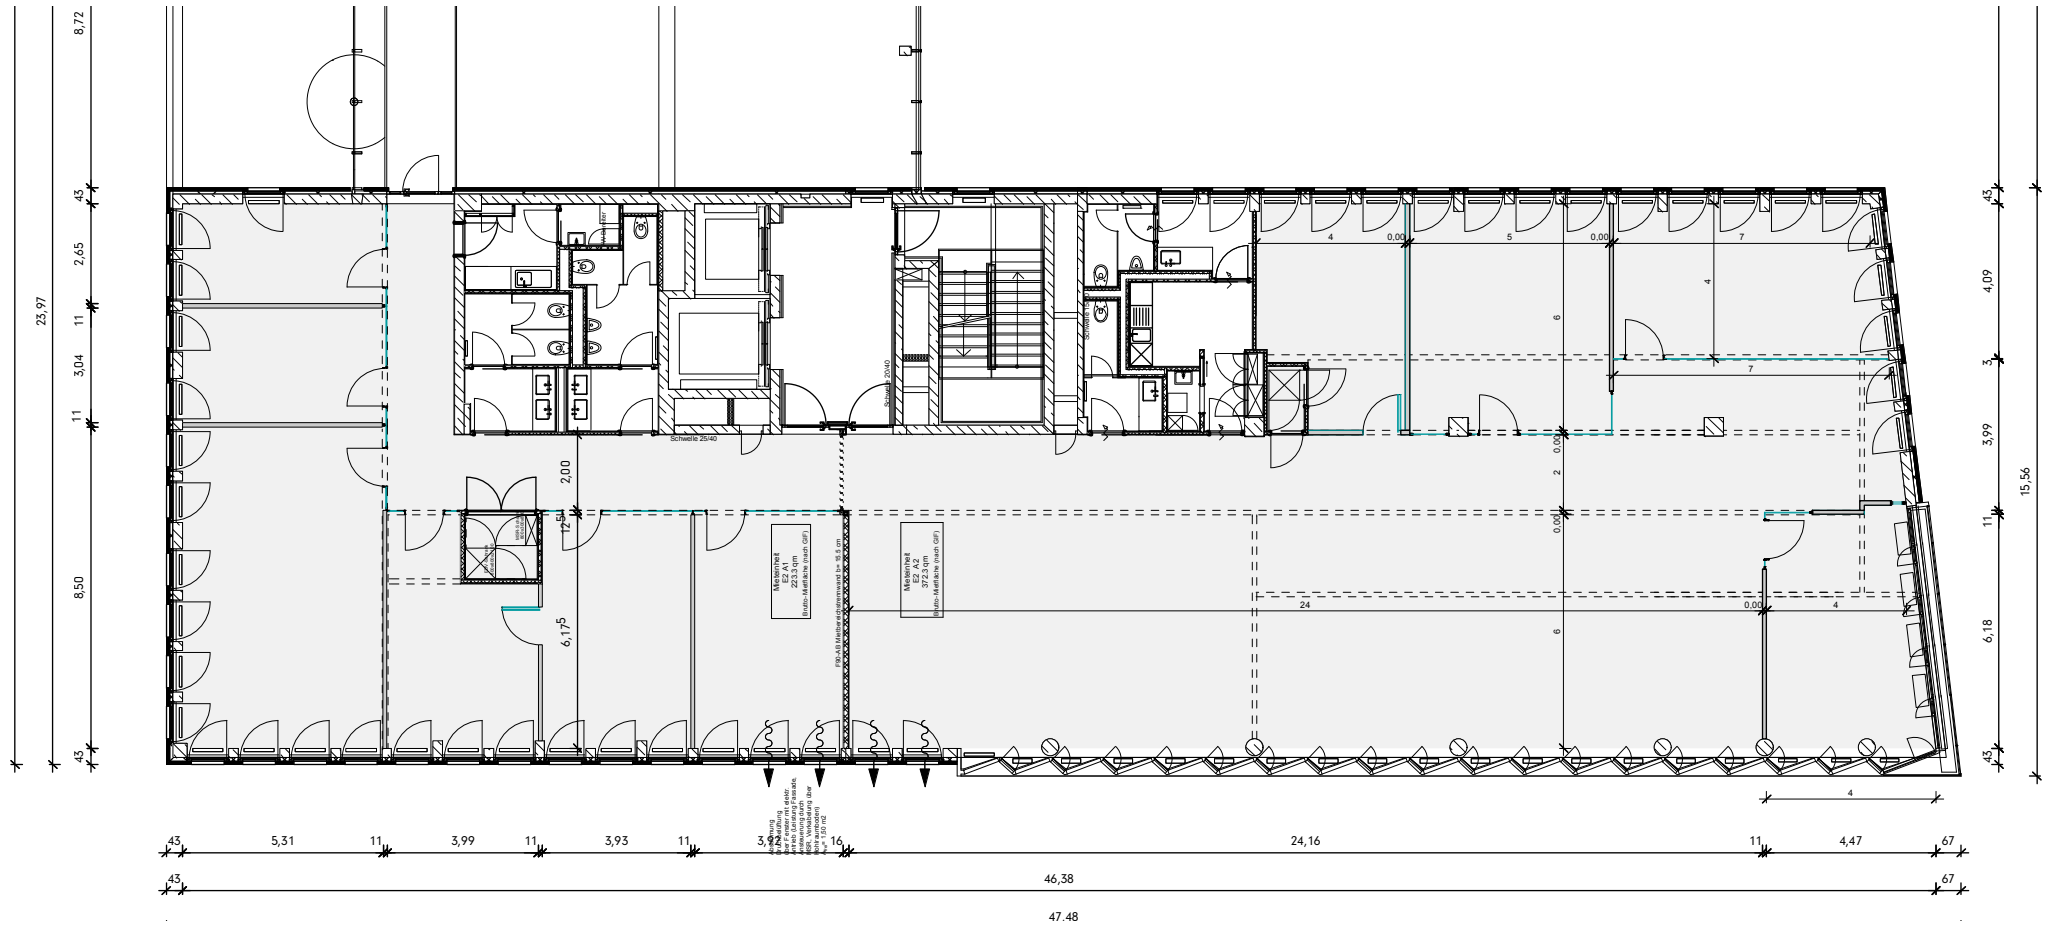

Mietbereichsplan

Holzhafen Bürogebäude West Ebene 2

M 1:200 8-6-26

B&L GRUPPE