


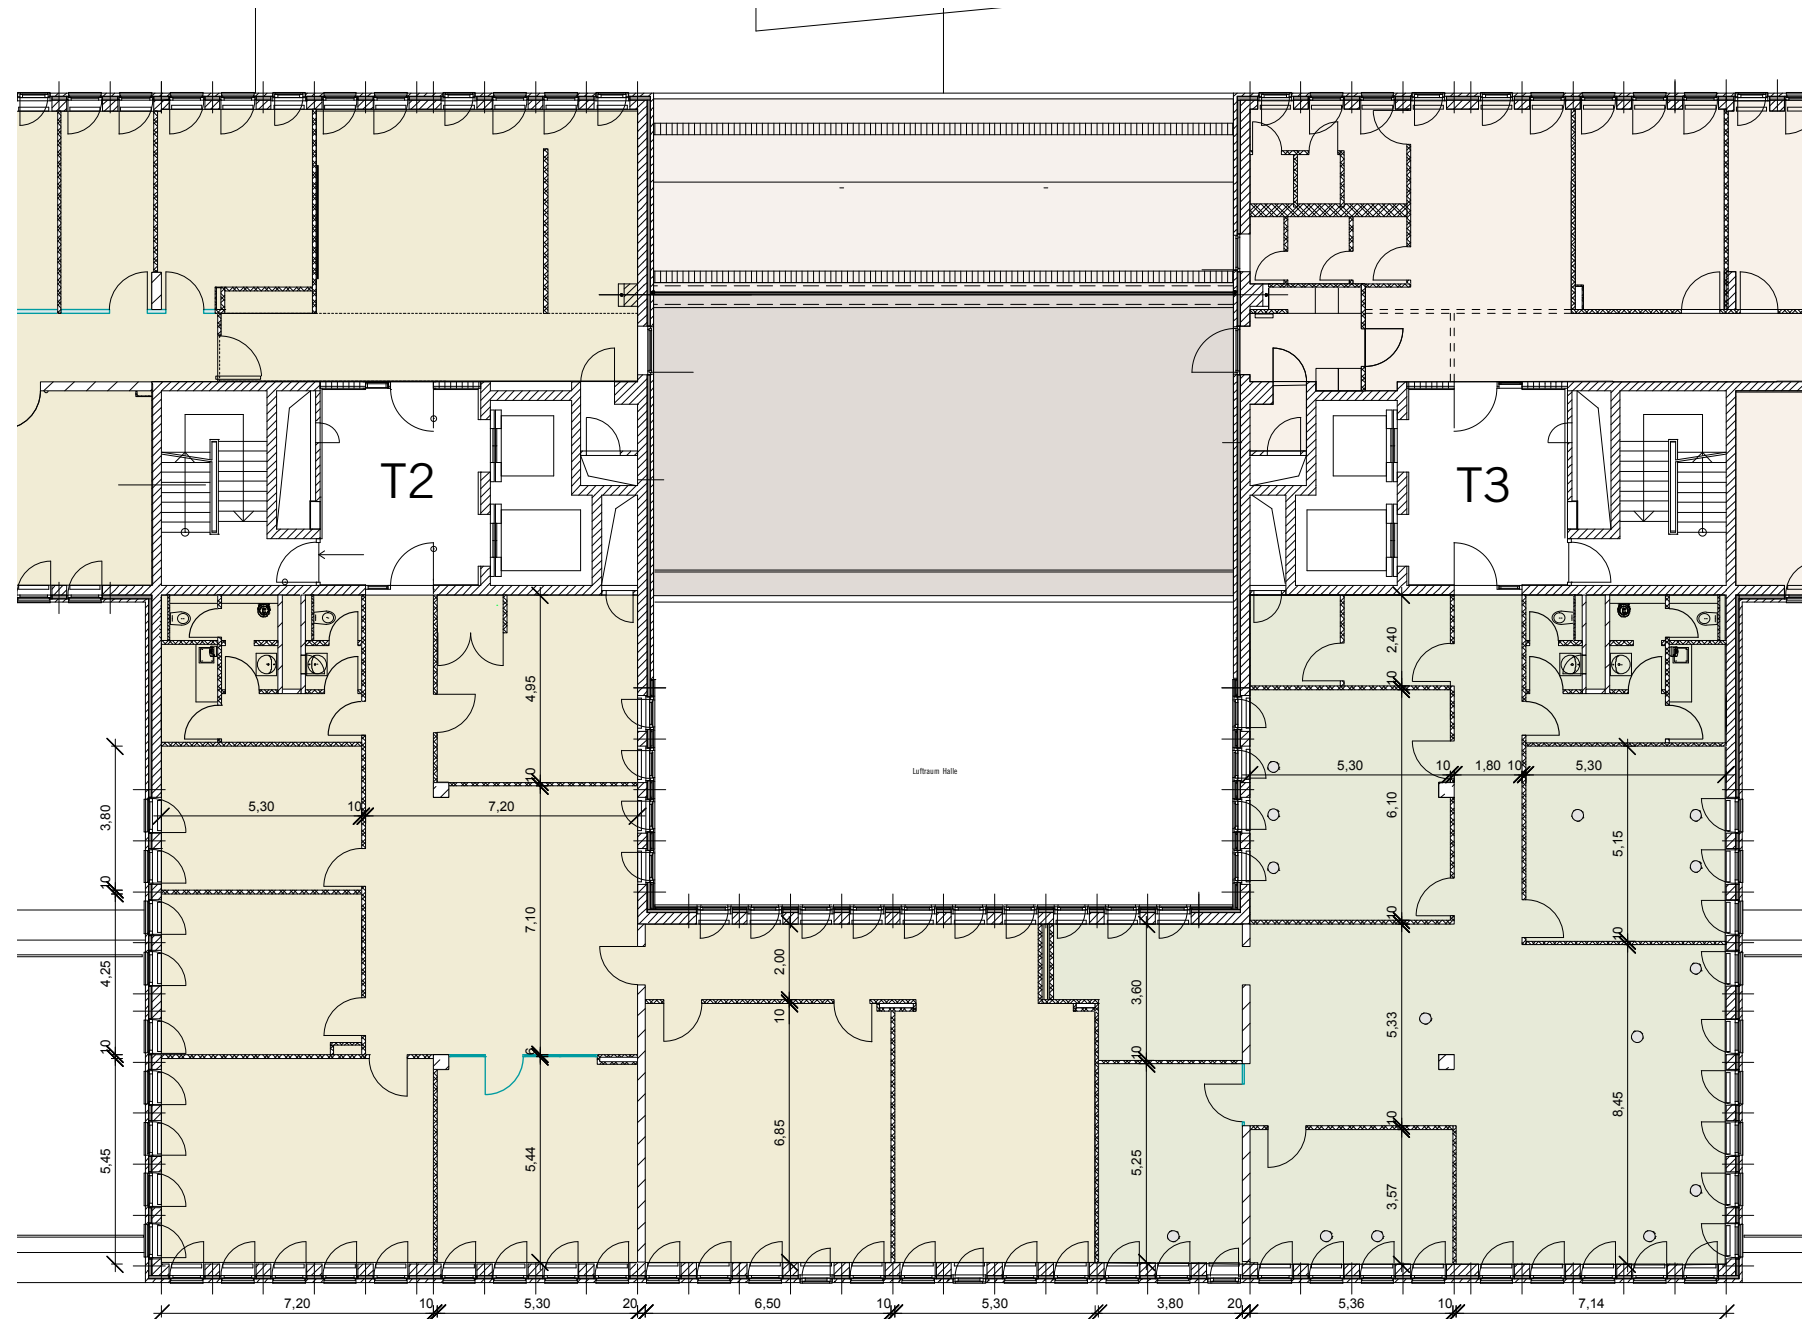

339,24 m²

271,25 m²

Bestandsübersicht

M 1:200 15-5-20

Holzhafen Bürogebäude Ost Ebene 5

B&L GRUPPE